


# Sanierung Gutower Straße

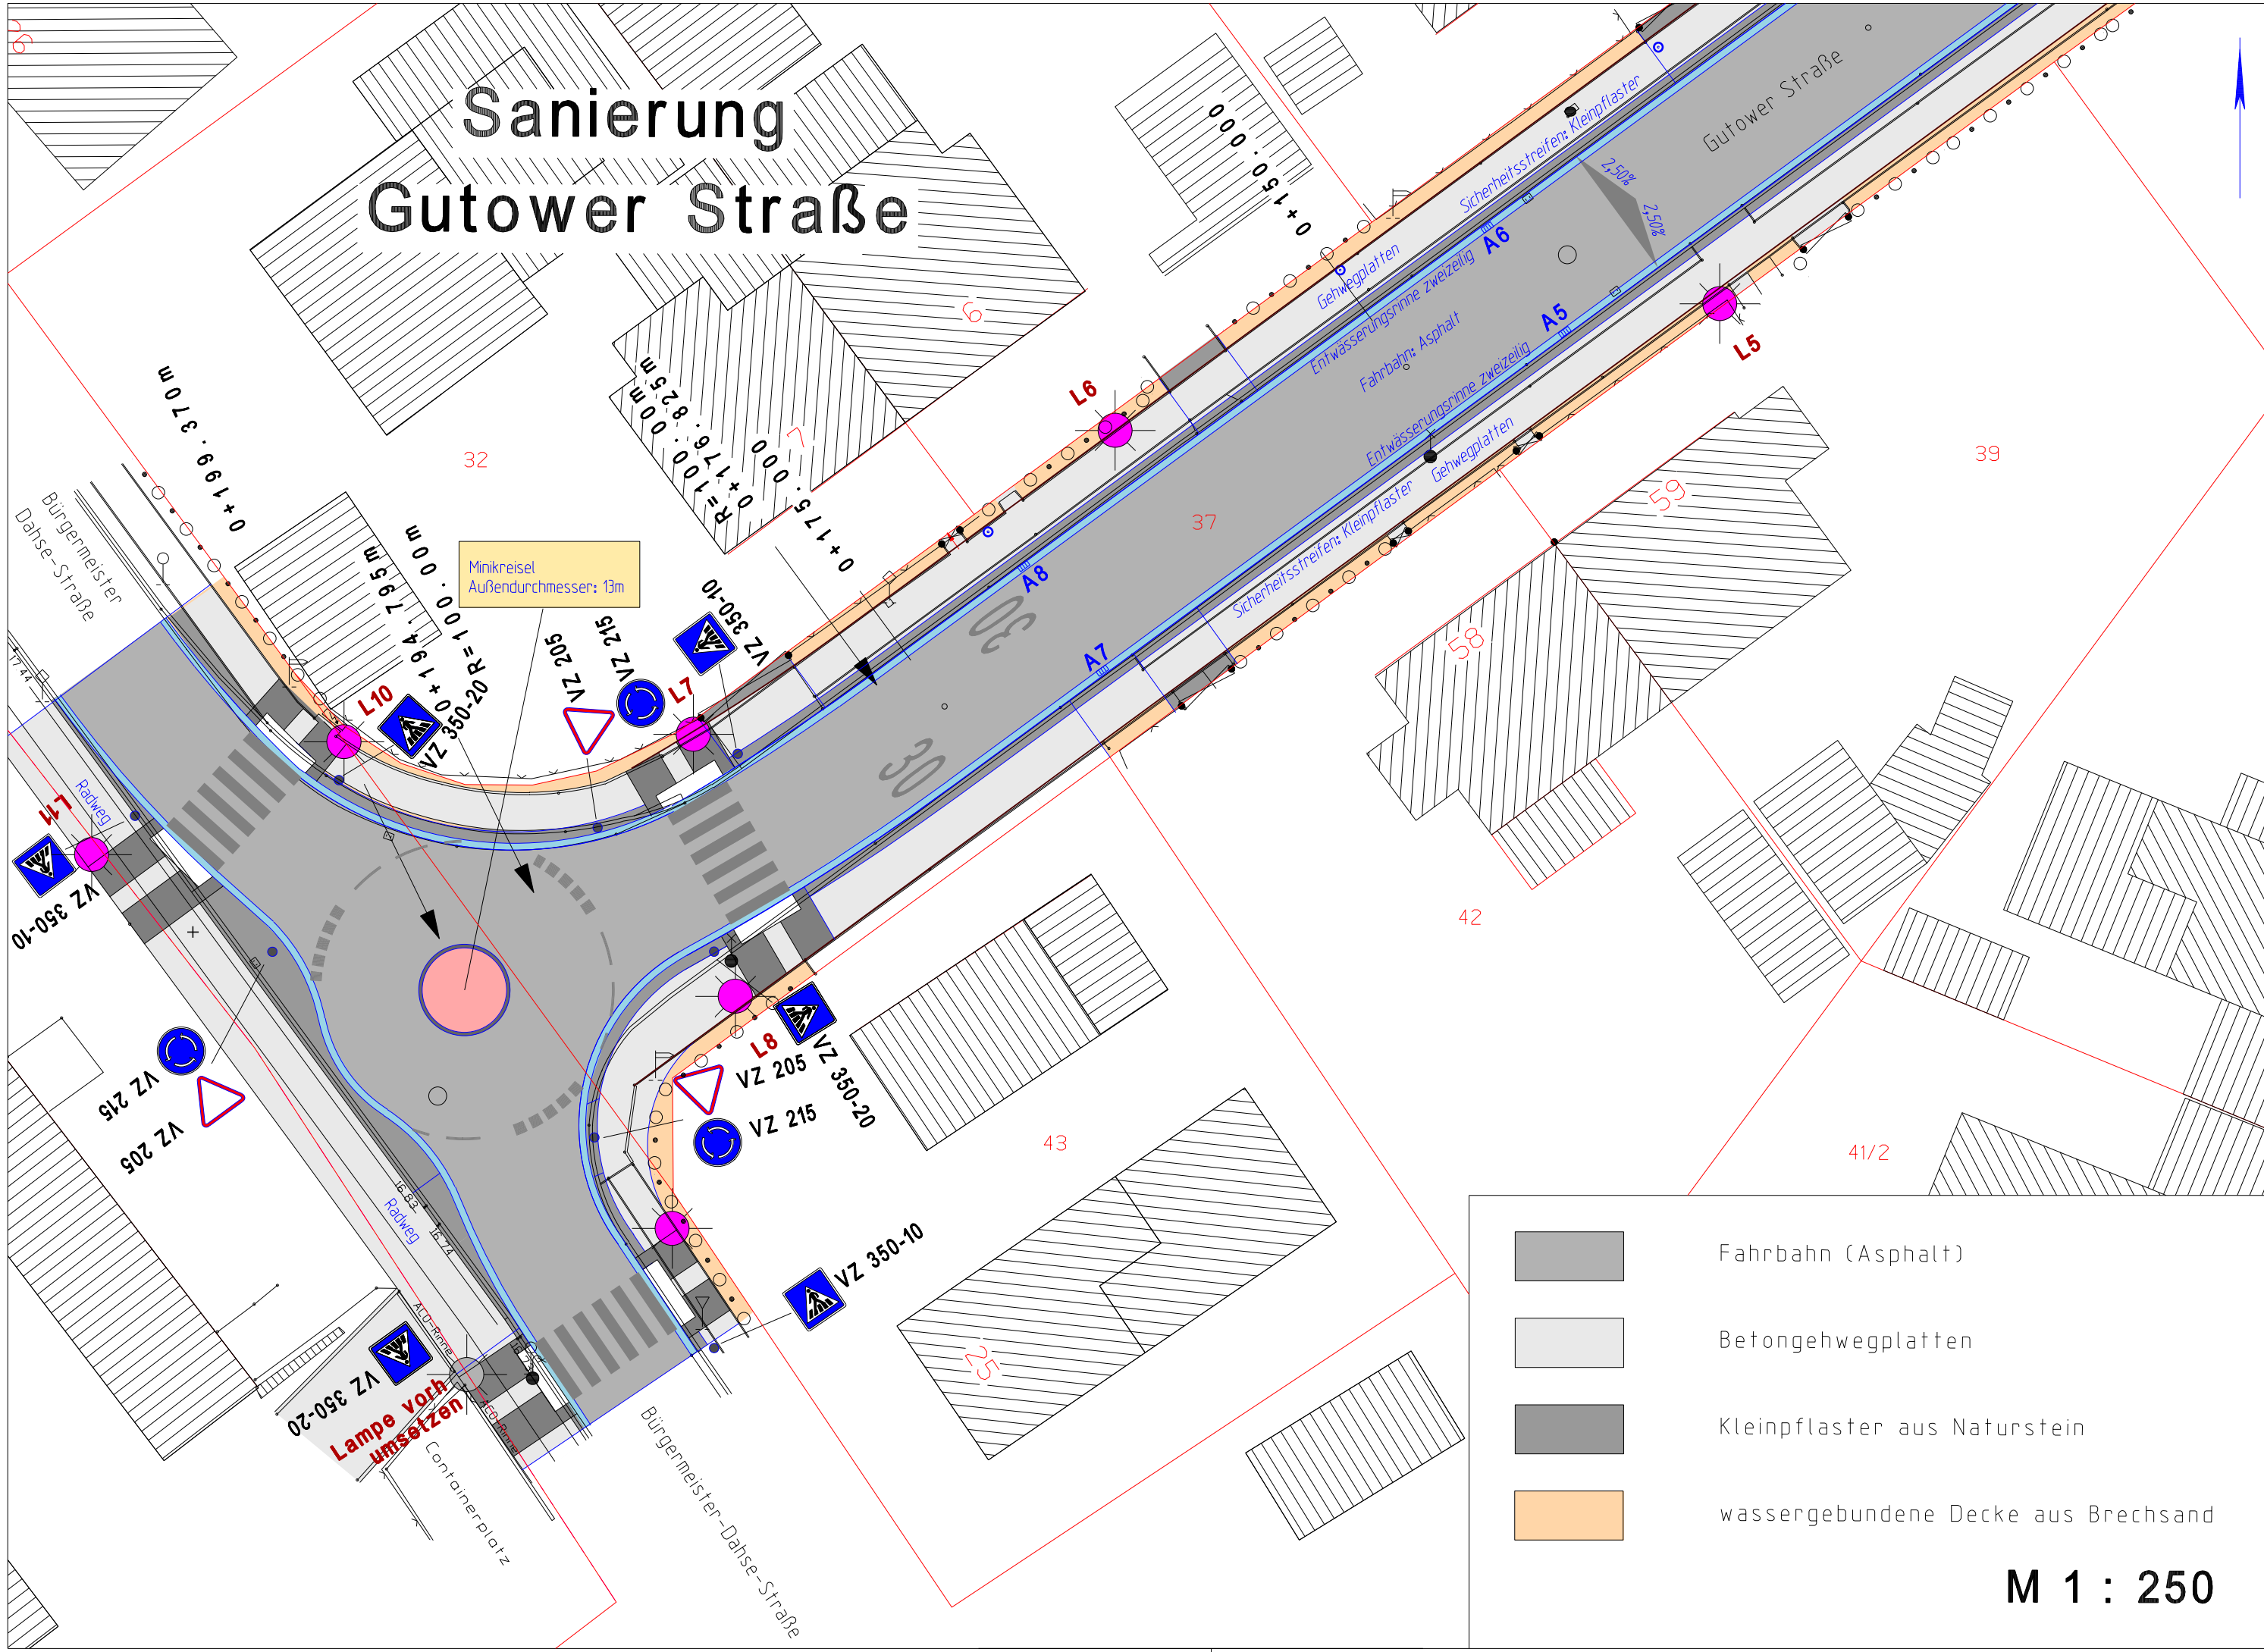

Minikreisell  
Außendurchmesser: 13m

Lampe vor  
umsetzen

	Fahrbahn (Asphalt)
	Betongehwegplatten
	Kleinpflaster aus Naturstein
	wassergebundene Decke aus Brechsand

M 1 : 250